


NOTE: SUPERFICIE 12deC 122 H² (1300⁰)
 GARAGE 48 H² (500⁰)
 17000


- ESCALIER : COURSE 225
- CHAUFFAGE : PUMPE ET P. CH 12 KW.

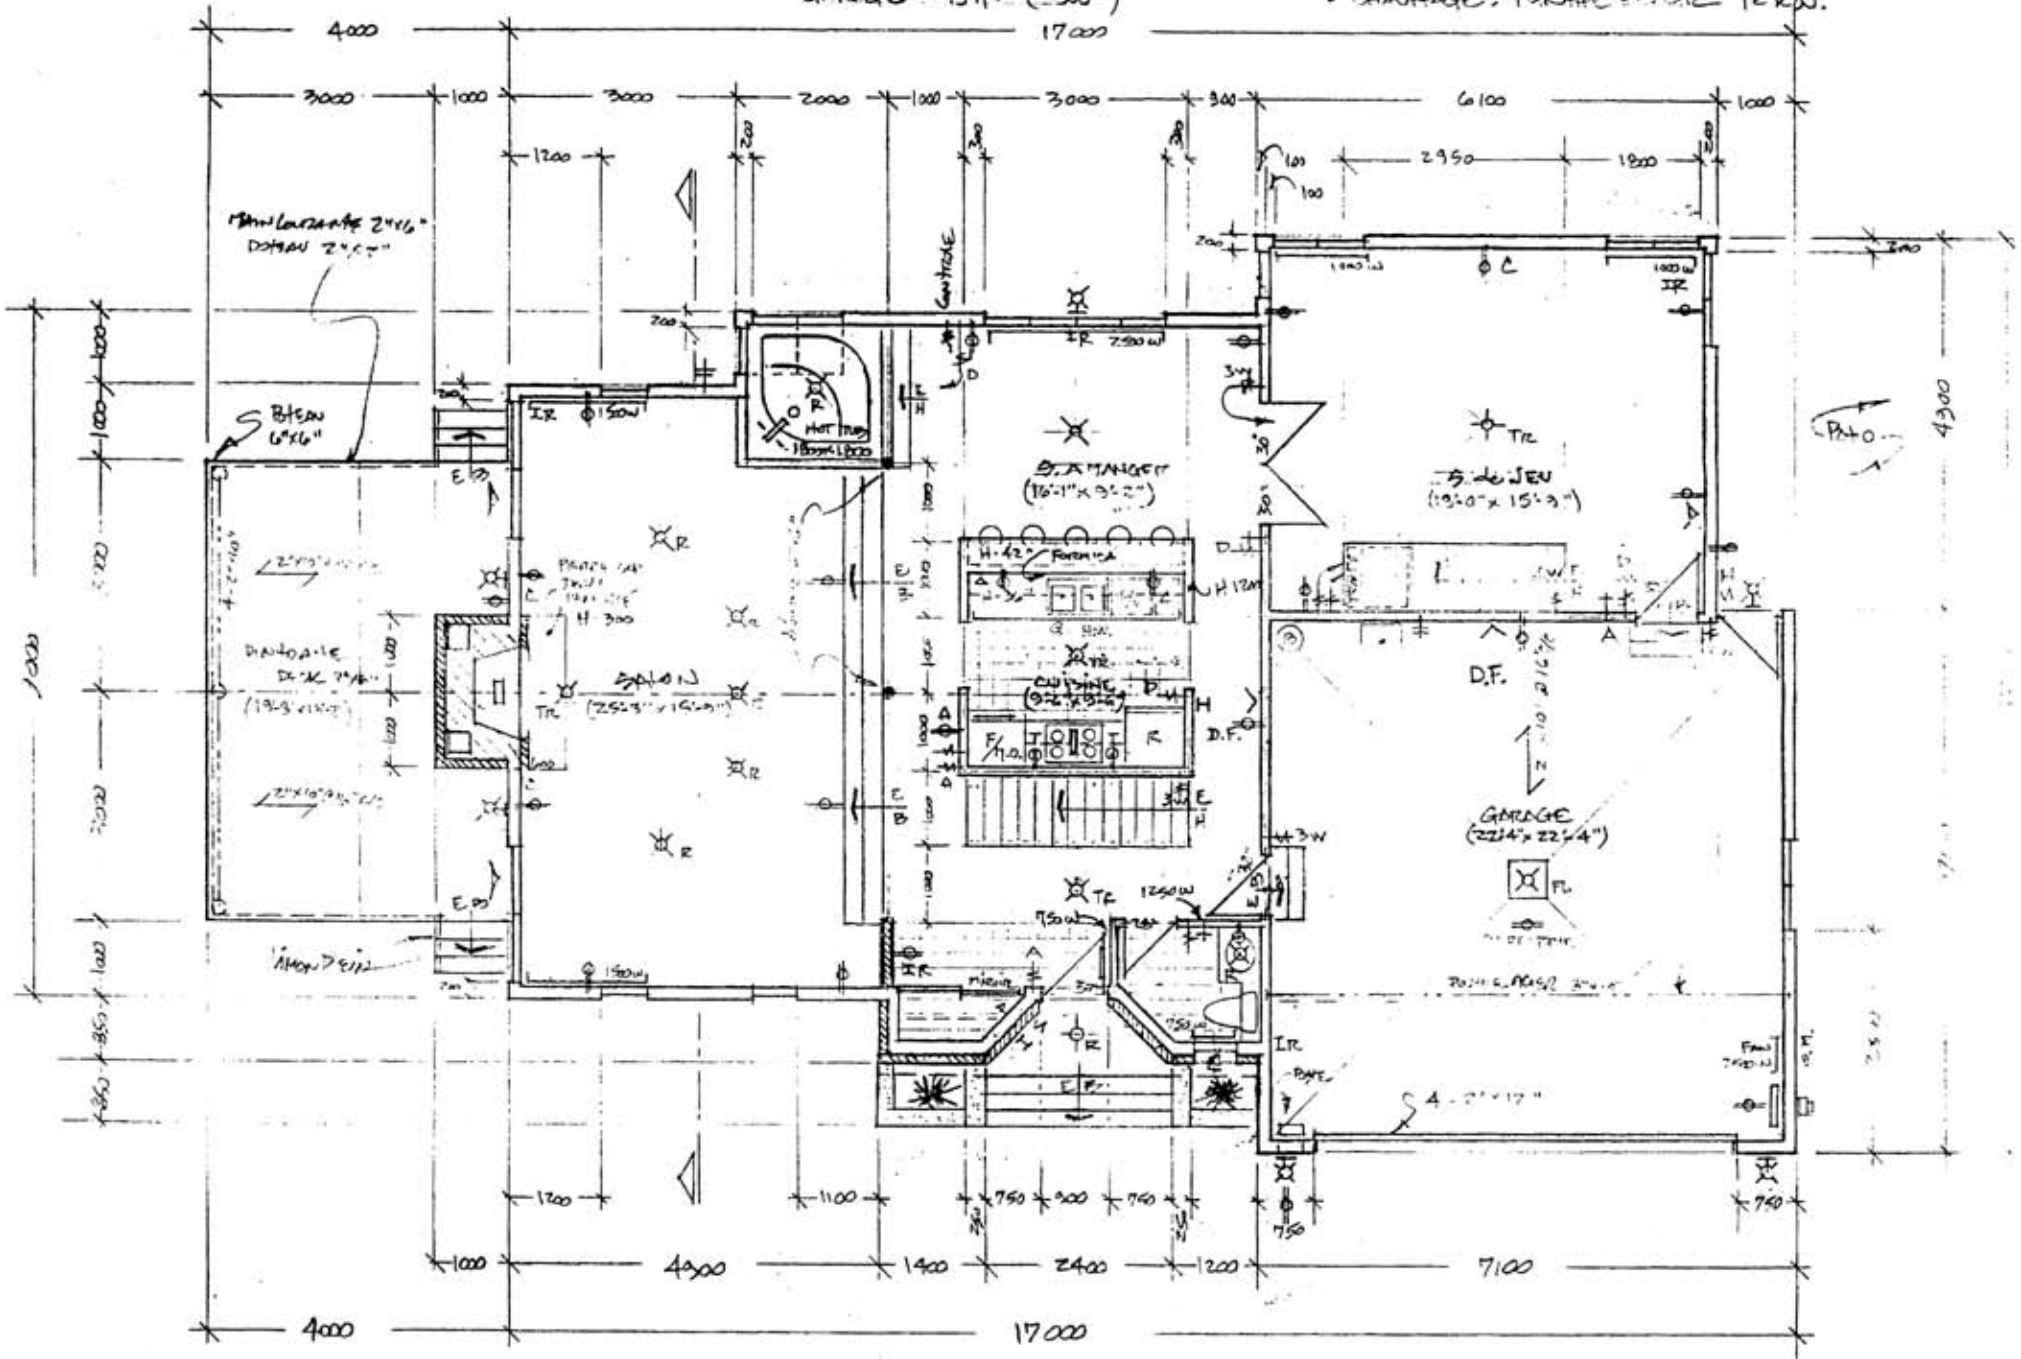

⑥ LOT # 25-50, CH. DES MARAIS, MT-TREMBLANT, PLAN REZ de CHAUSSEE, 1:100, P.U. 27/07/13
 15/00/07

NOTE 3 SUPERFICIE ETAGE 150 M² (1600'²)
 TOTAL 321 M² (3400'²)

• CHAUFFAGE: PUMPE ELECTR 12 KW.

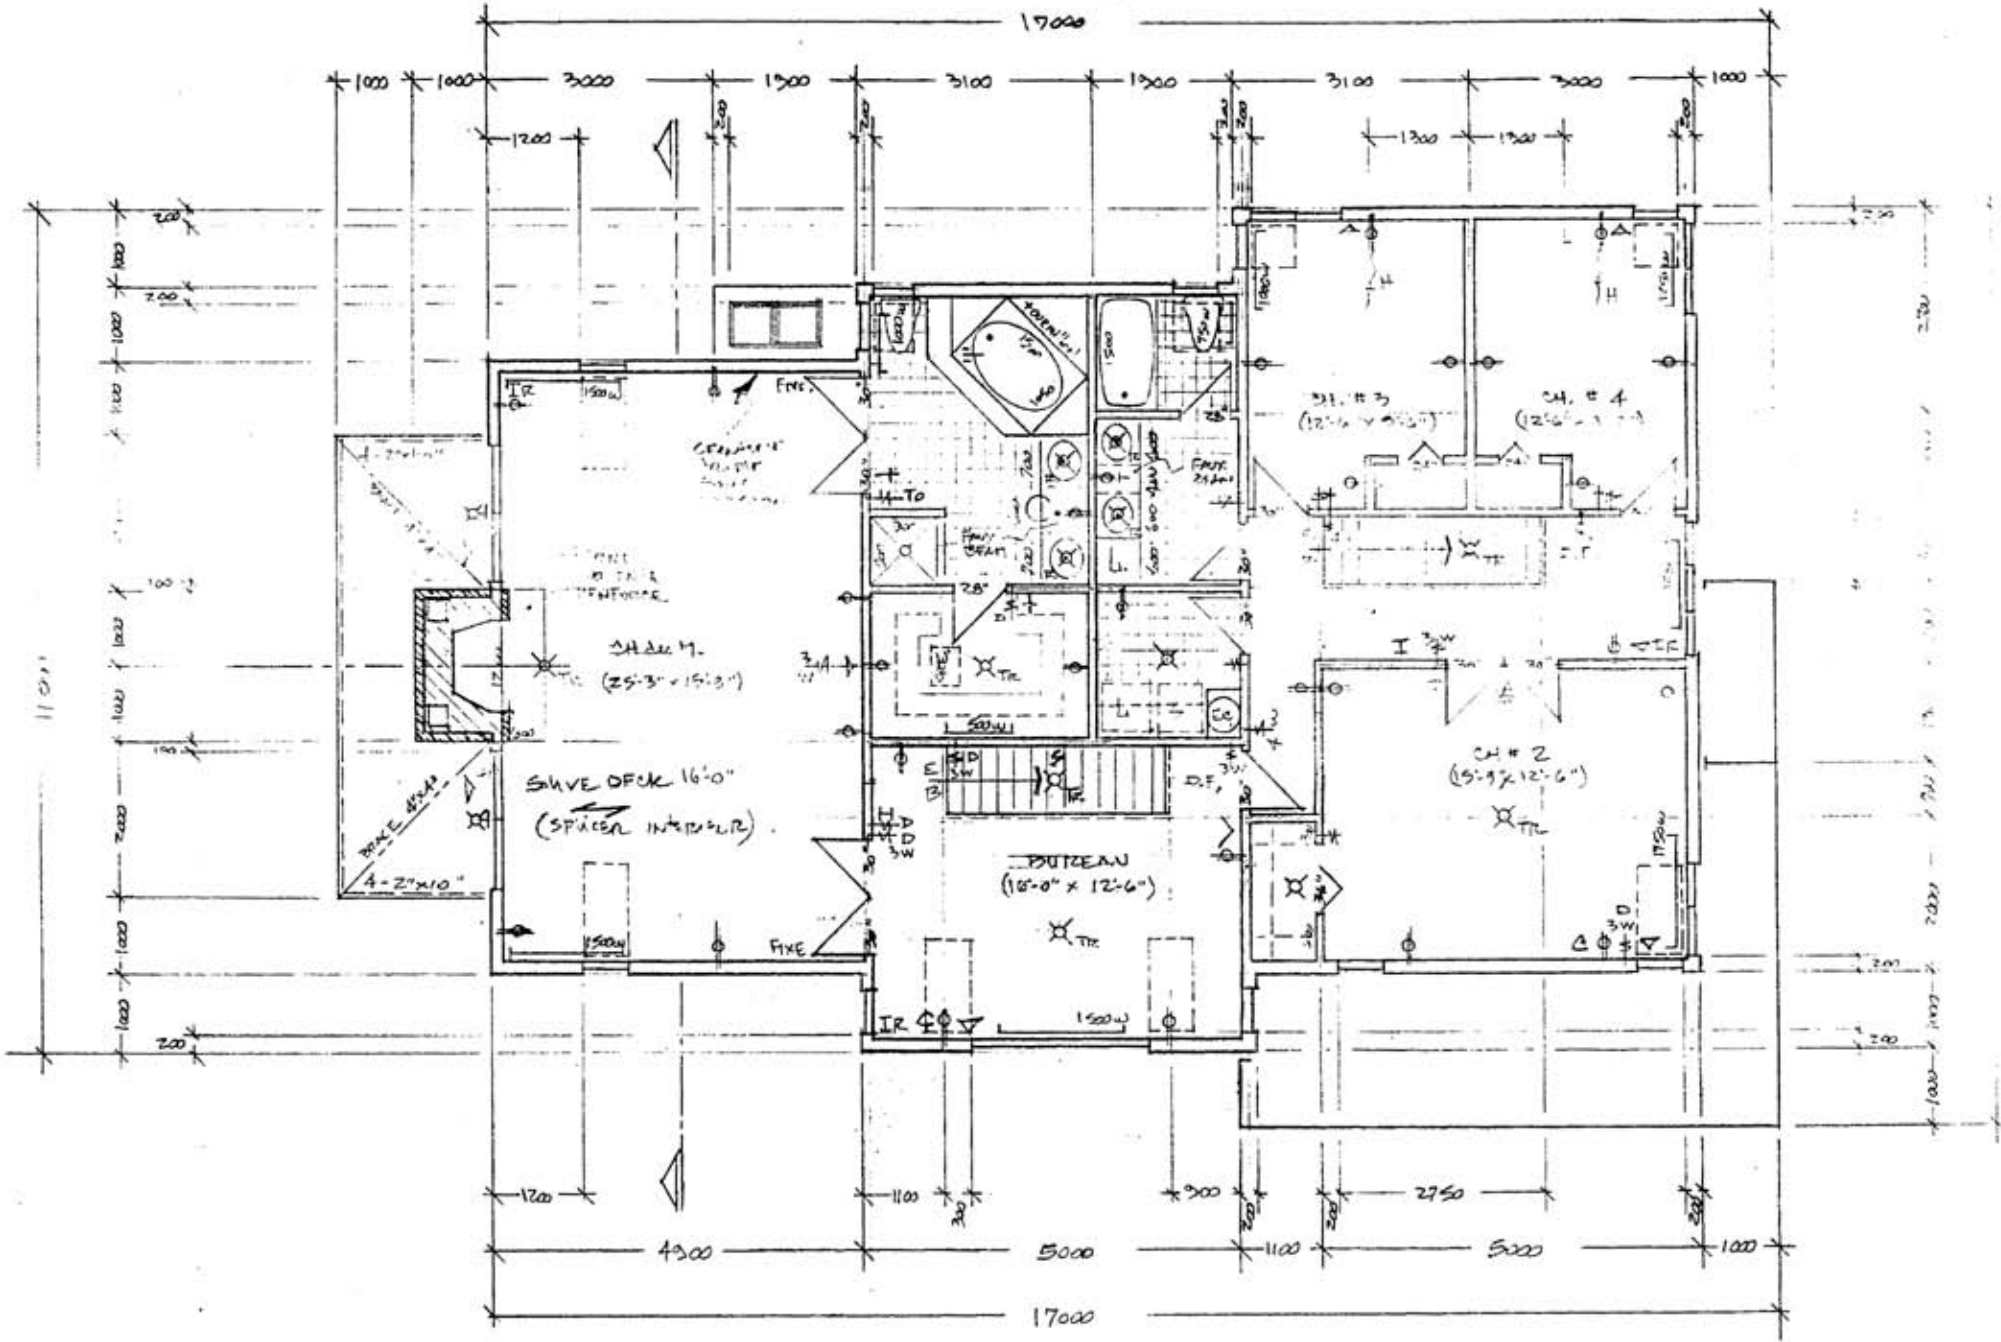

⑦ LOT # 25-50, CH. DESMARAIS, MT-TREMBLANT, PLAN D'ETAGE, 1:100, P.U. 27/07/89
 15/08/89